

COMBROS - Rysunek nr 1 SZKIC ZAPLECZA KONTENERÓW


Wymiary zewnętrzne pojedynczego kontenera:

Długość: 6060mm


Szerokość: 2440mm*

Wysokość: 2800mm

*Szerokość kontenera klatki
schodowej: 2800mm

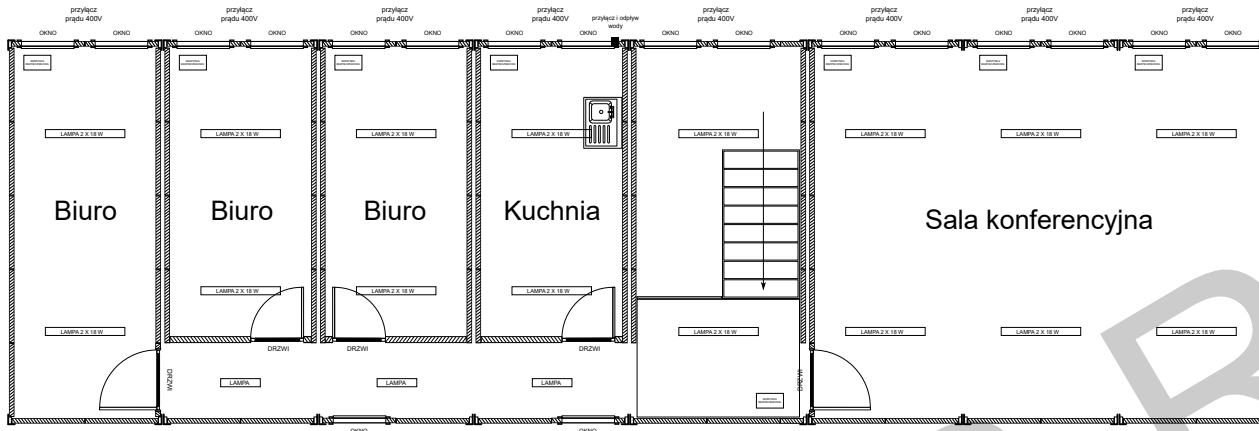

PIĘTRO

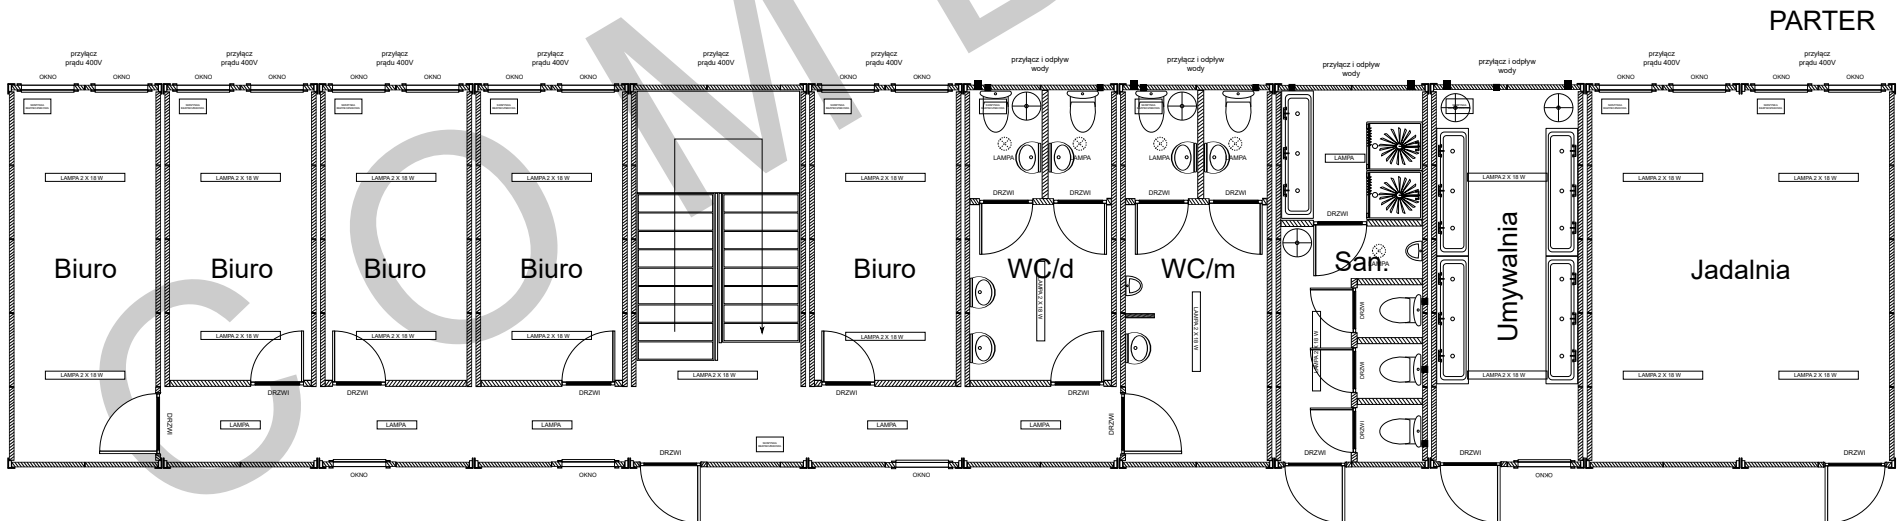

PARTER