


COMBROS - Rysunek nr 15c
SZKIC PIĘTROWEGO ZAPLECZA
KONTENERÓW

Wymiary zewnętrzne pojedynczego kontenera:

Długość: 6060mm

Szerokość: 2440mm

Wysokość: 2800mm

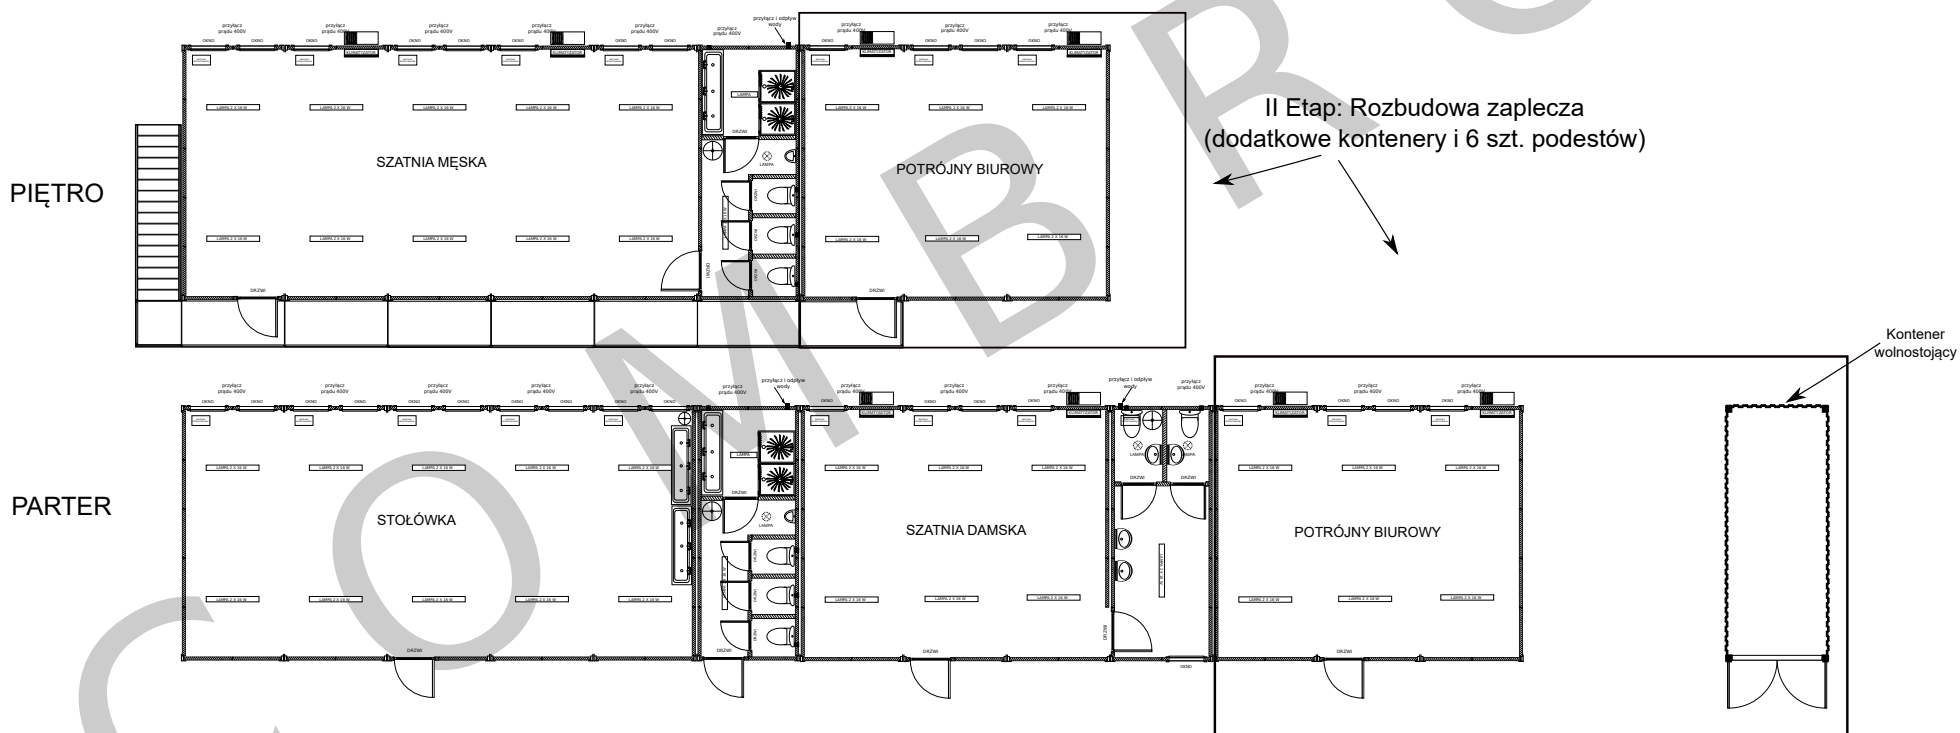

UWAGA! Układ drzwi (prawe/lewe)
w kontenerach może
się różnić od rysunku