COMBROS - Rysunek

SZKIC ZAPLECZA 27 SZT. KONTENERÓW

Wymiary zewnętrzne pojedynczego kontenera:

Długość: 6060mm

Szerokość: 2440mm

Wysokość: 2800mm

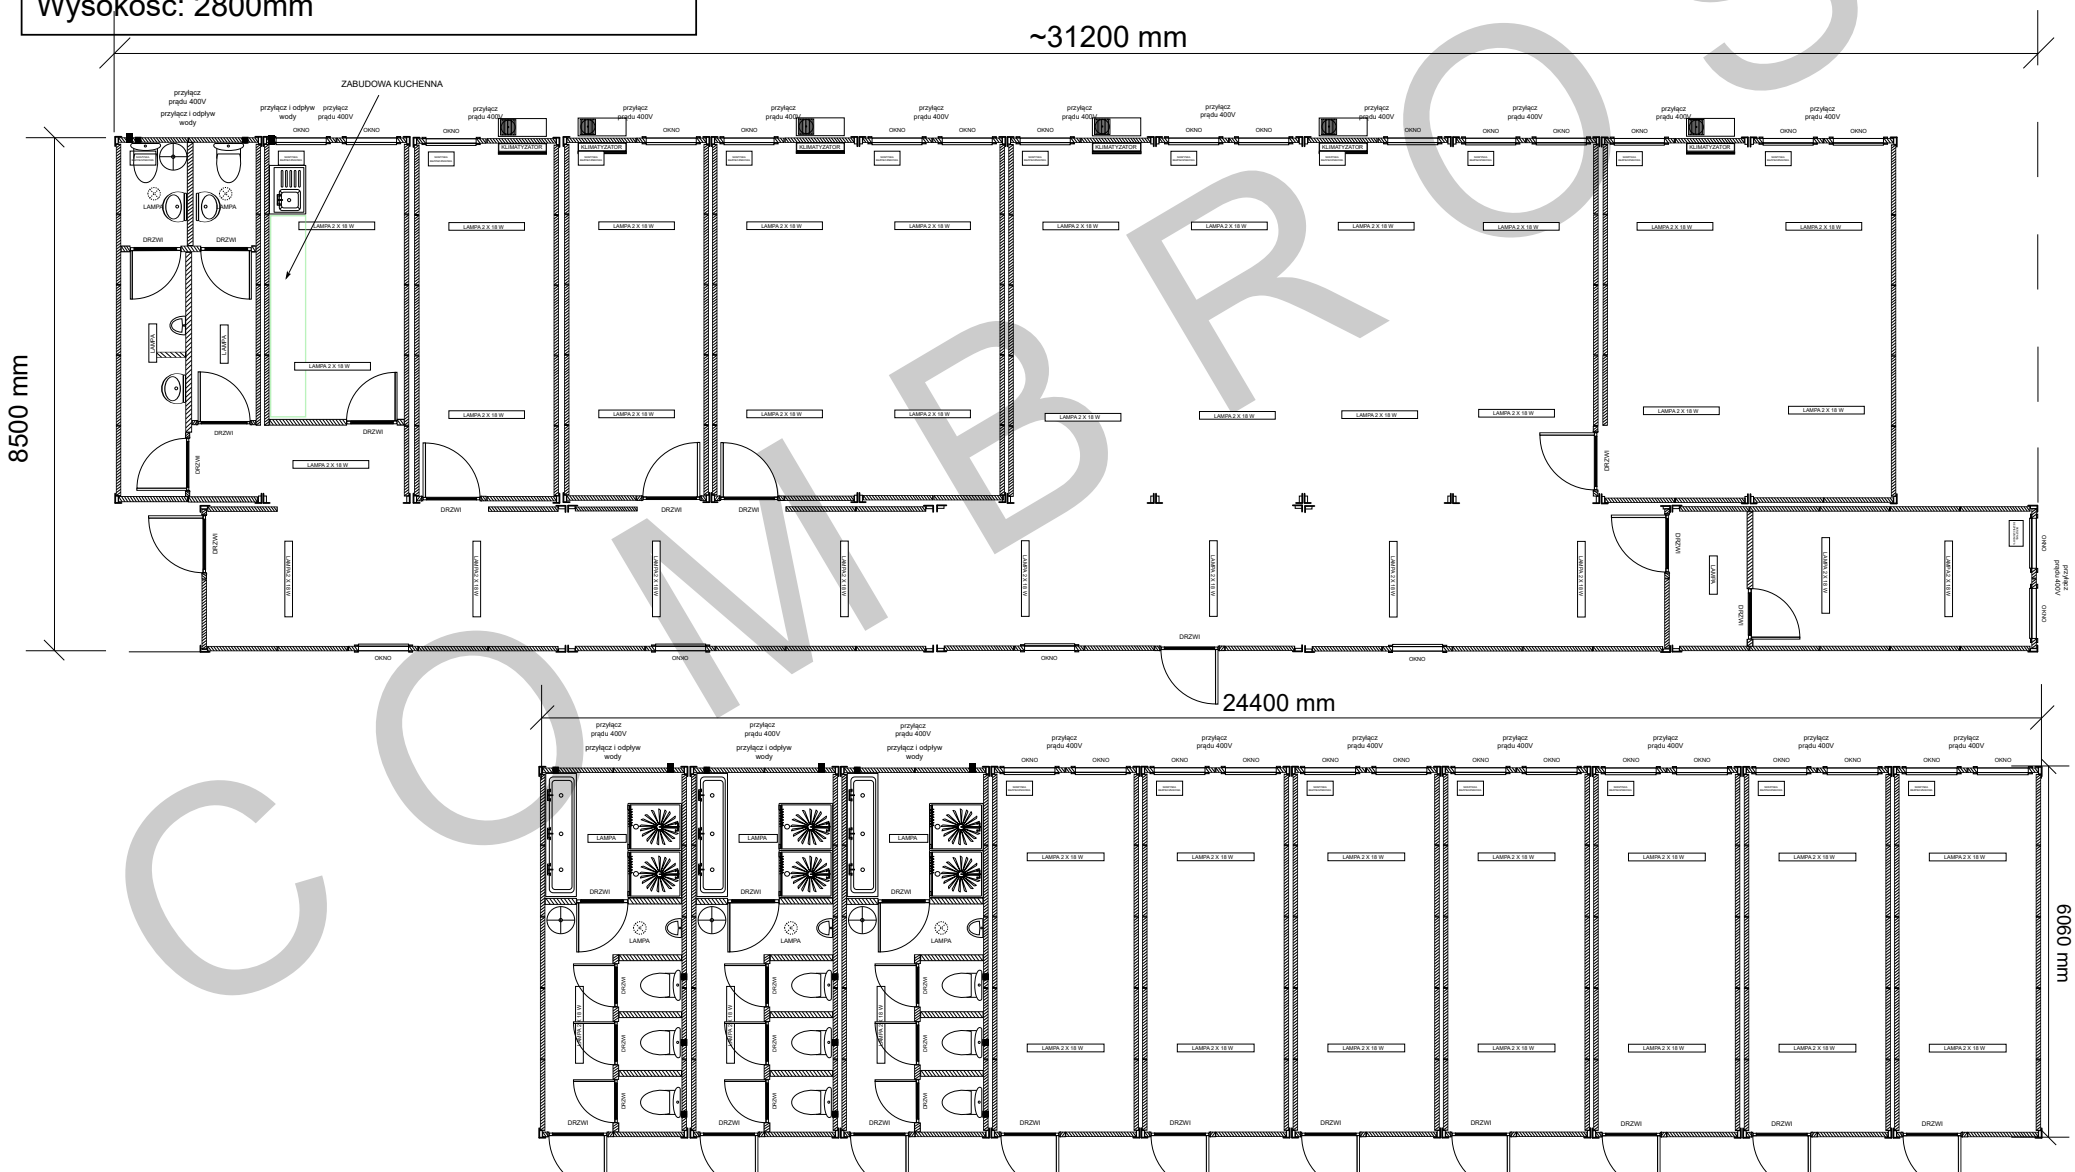

COMBROS

KONTENERY: SANITARNY, SANITARNY WC DAMSKO-MĘSKI ORAZ KUCHENNY wymagają podłączenia do instalacji WOD-KAN.