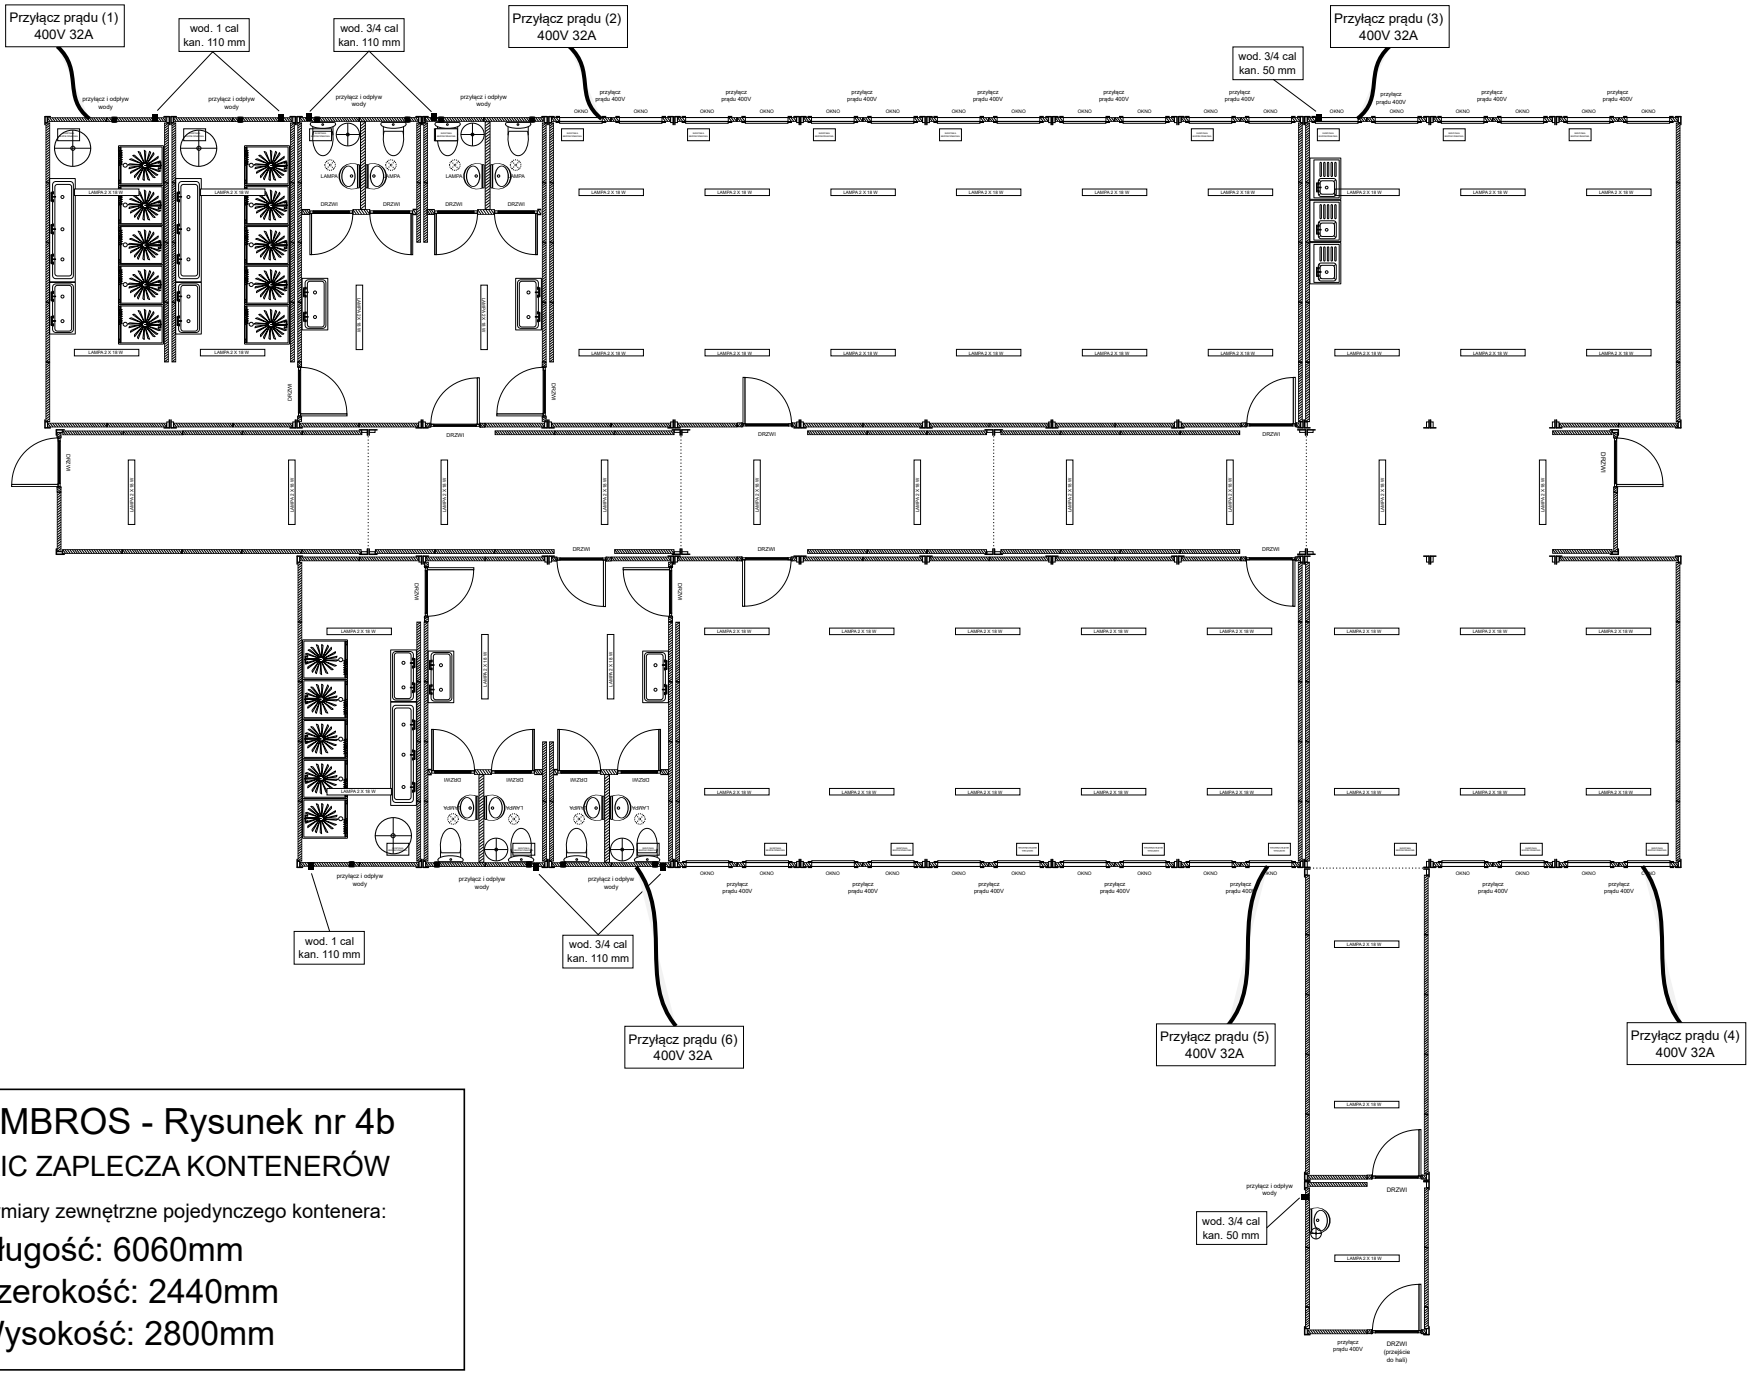

COMBROS - Rysunek nr 4b

SZKIC ZAPLECZA KONTENERÓW

Wymiary zewnętrzne pojedynczego kontenera:

Długość: 6060mm

Szerokość: 2440mm

Wysokość: 2800mm